Plan de distribution

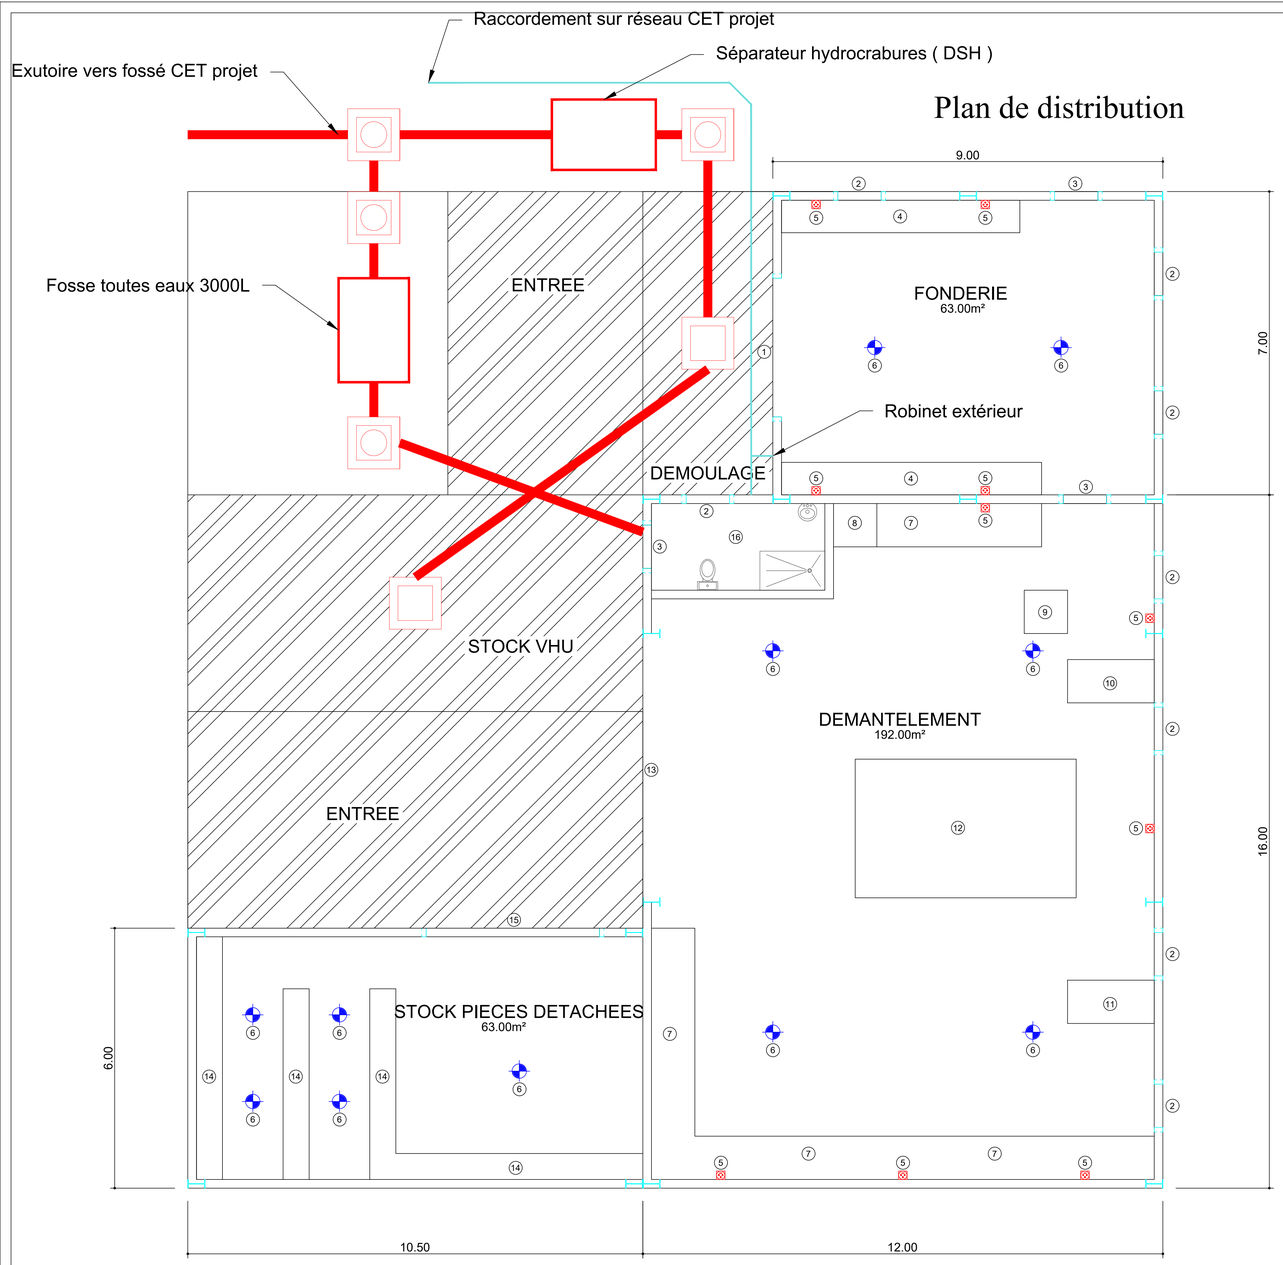

Façade sud

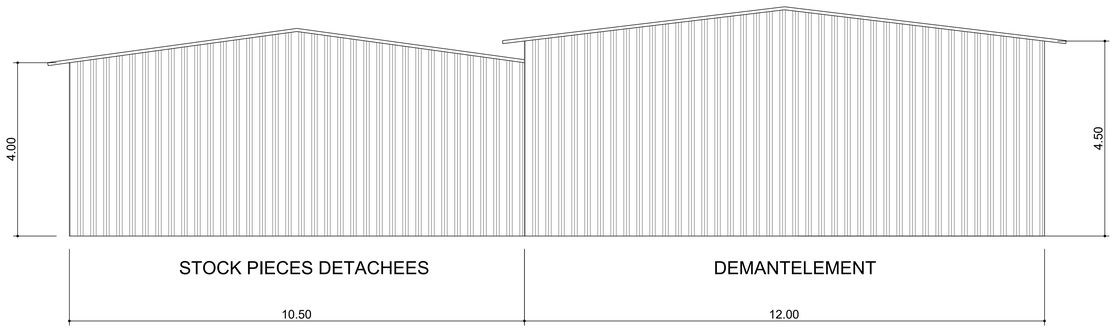

Façade est

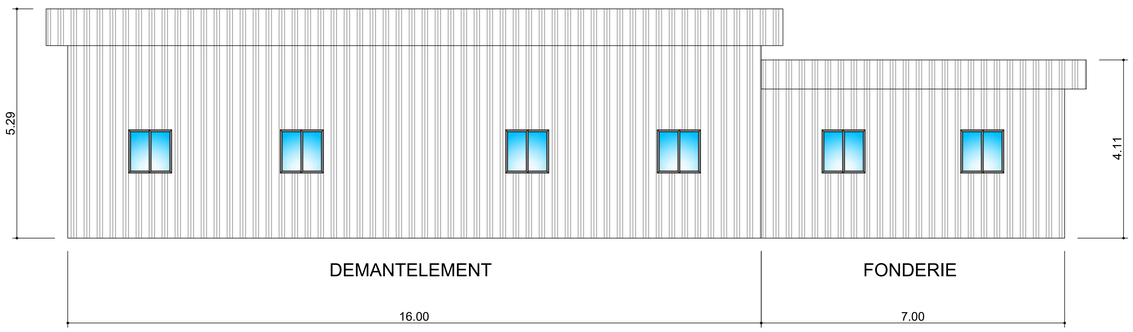

Façade nord

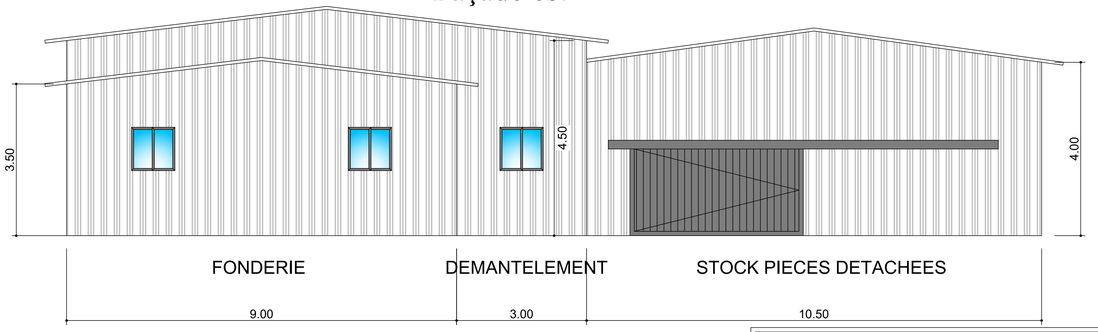

Façade ouest

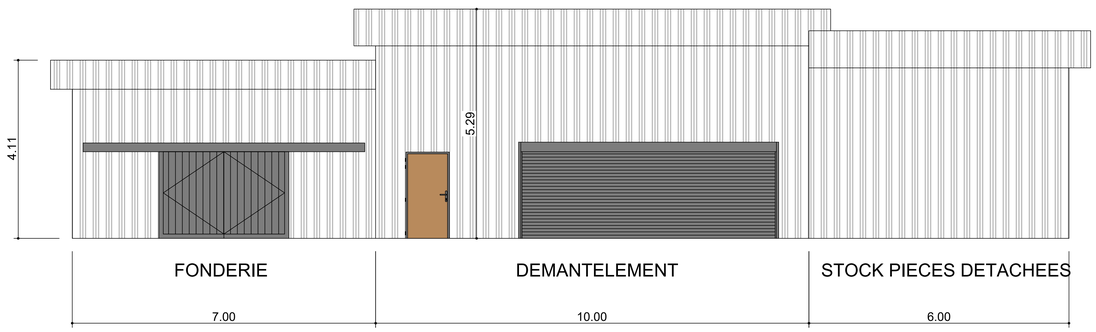

Légende

- Réseau EU PVC CR8 Ø200
- Regard 0.80m x 0.80m - couronnement fonte C250
- Regard 0.80m x 0.80m - couronnement grille plate
- Réseau AEP PVCR Ø32

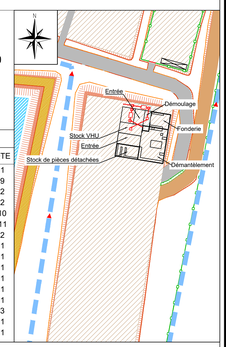

Nomenclature des pièces

N°	Désignations	QTE
①	Ouverture coulissante 3.00ml en 2 tenants	1
②	Ouverture pour fenêtre dimension à déterminer	9
③	Ouverture pour porte	2
④	Plan de travail avec une largeur de 0.75ml + étagère de 0.50ml de profondeur à 2.50ml de haut	2
⑤	Prise murale	10
⑥	Eclairage	11
⑦	Plan de travail avec une largeur de 1.00ml + étagère de 0.50ml de profondeur à 2.50ml de haut	2
⑧	Bac inox raccord DSH à prévoir	1
⑨	Démonte pneu 1.00ml x 1.00ml raccordé à l'air comprimé et l'électricité	1
⑩	Presse hydraulique 1.00ml x 2.00ml raccordée à l'air comprimé et l'électricité	1
⑪	Compresseur fixe 1.00ml x 2.00ml réseau d'air comprimé du compresseur au démonte pneu	1
⑫	Pont levant 3.20ml x 5.10ml raccord triphasé	1
⑬	Volant roulant manuel 6.00ml en 1 tenant	1
⑭	Etagère de stockage des pièces avec une une largeur de 0.60ml et une hauteur de 4.00ml avec 0.70ml d'espacement en hauteur	3
⑮	ouverture coulissante par l'extérieur 4.00ml	1
⑯	Sanitaire + douche + vestiaire 4.00ml x 2.00ml hauteur plafond 2.50ml raccord EU à prévoir	1

MAITRE D'OUVRAGE

SPREP PROE
Durabilité, transformation et résilience pour un Pacifique Bleu

OPERATION :

" Mission de maîtrise d'ouvrage pour la conception d'une installation de valorisation des déchets métalliques à Wallis "

Plan projet

Date	Indice	Nature de la modification
Novembre 2023	01	Emission initiale
.....	...	.....
.....	...	.....
.....	...	.....
.....	...	.....

ESQ | APS | PL | APD | PRO | DCE | EXE | DOE

THETIS
BP 145 Mata'Utu - 98600 Wallis Uvea
Tel : (681) 72.29.52 Mob: (681) 82.29.52
email: thetiswf@mail.wf

Plan n° : **01**
Indice : **01**

Affaire n° : **TWF-2023-008**

Date : **Novembre 2023**
Etabli par : **DD**
Validé par : **RO**

Echelle : **1/50°**

Ce plan est la propriété de Thésée ingenierie, toute utilisation ou reproduction, même partielle est interdite sans approbation préalable.