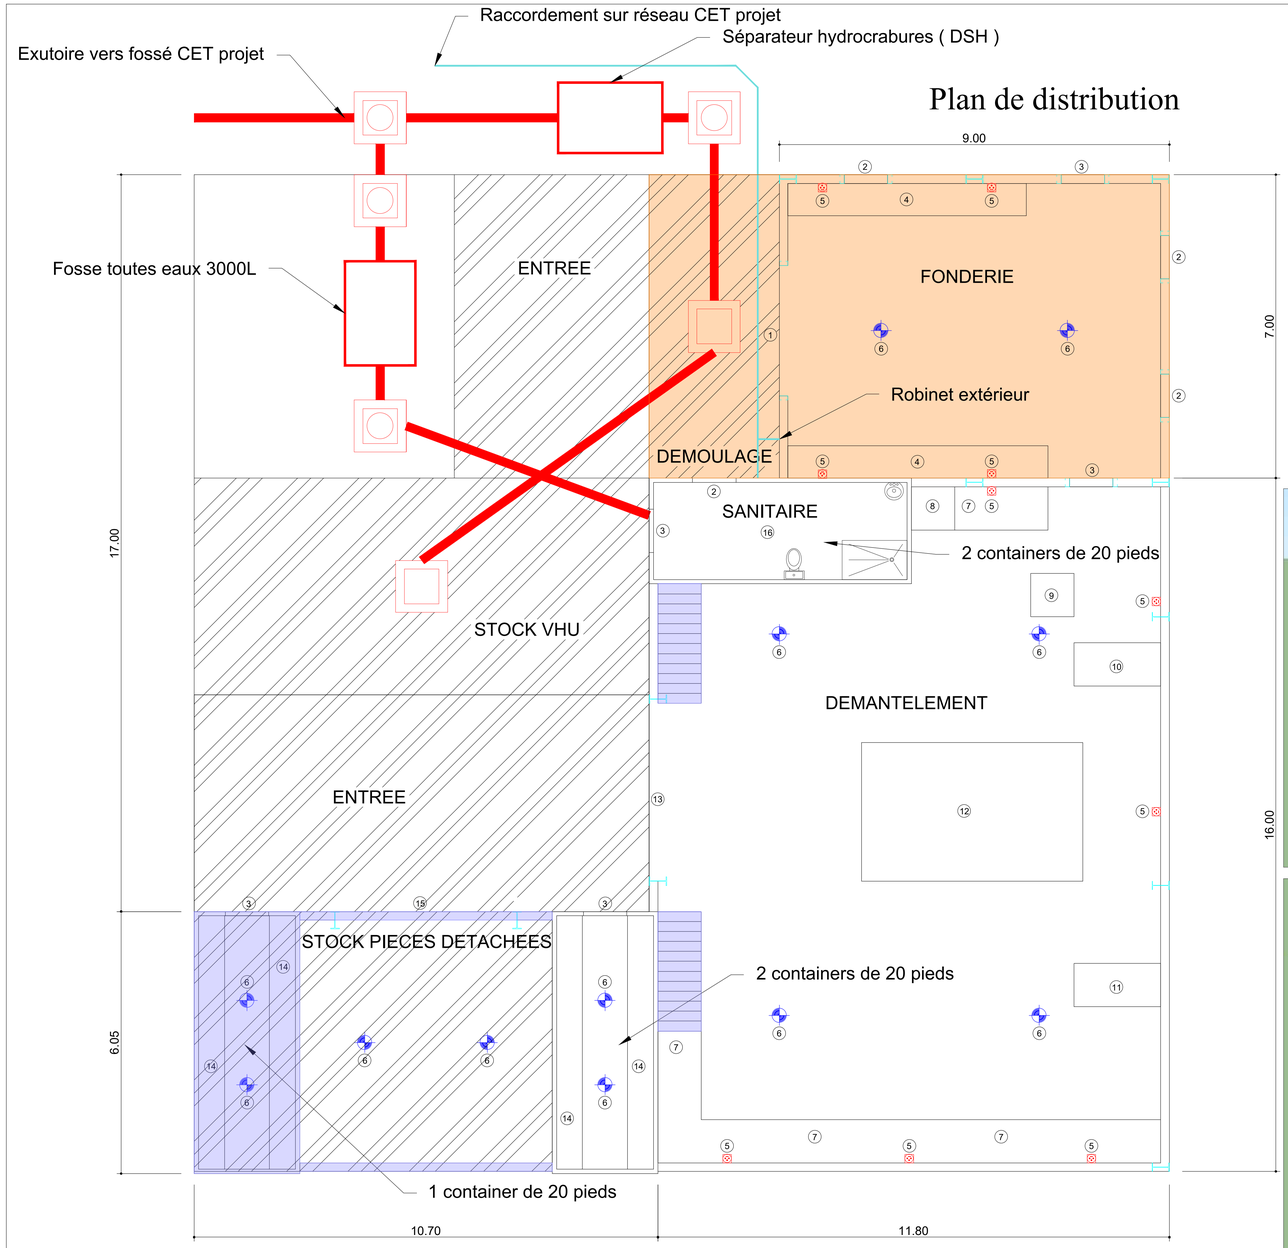

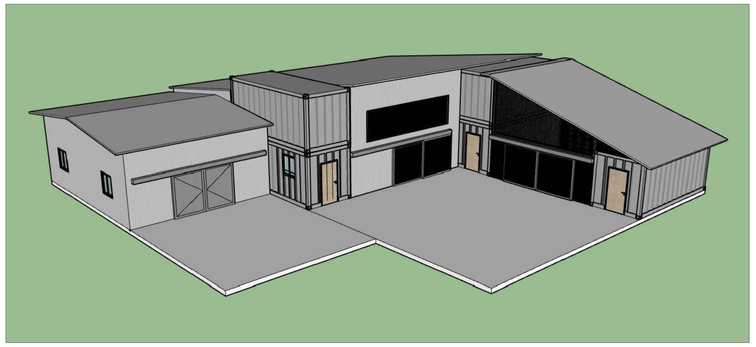

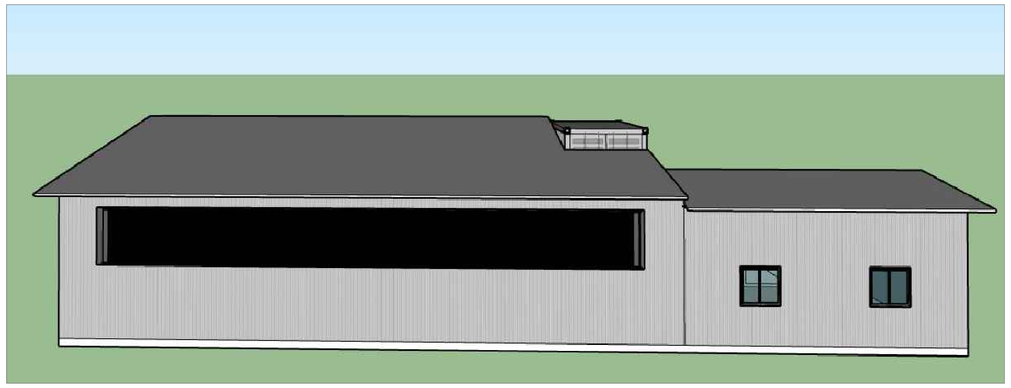

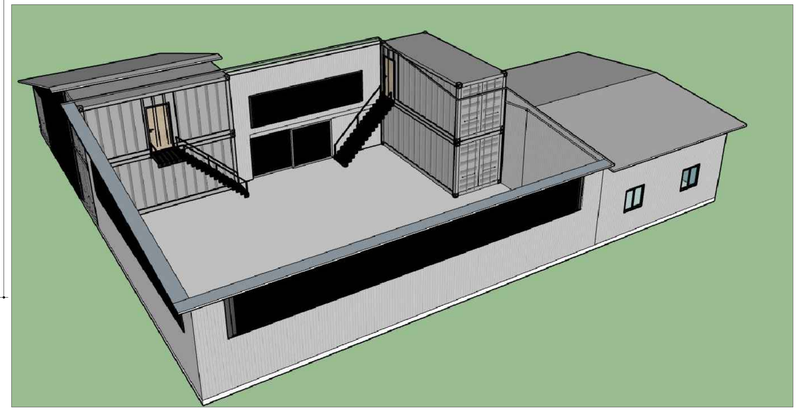

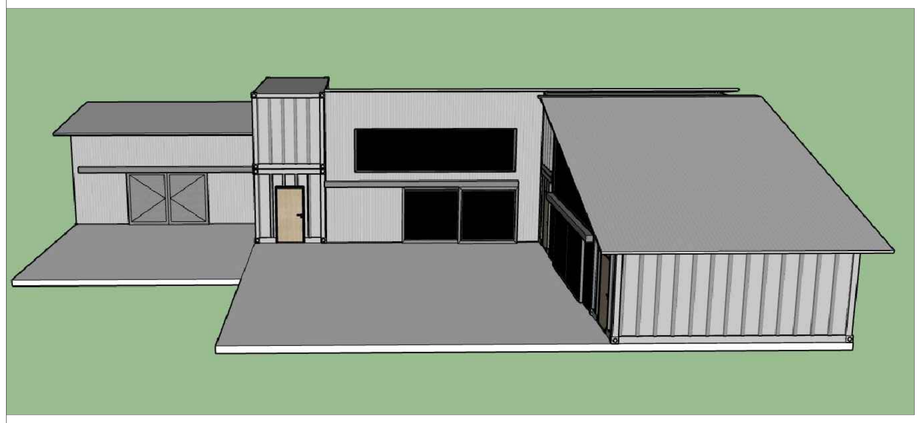

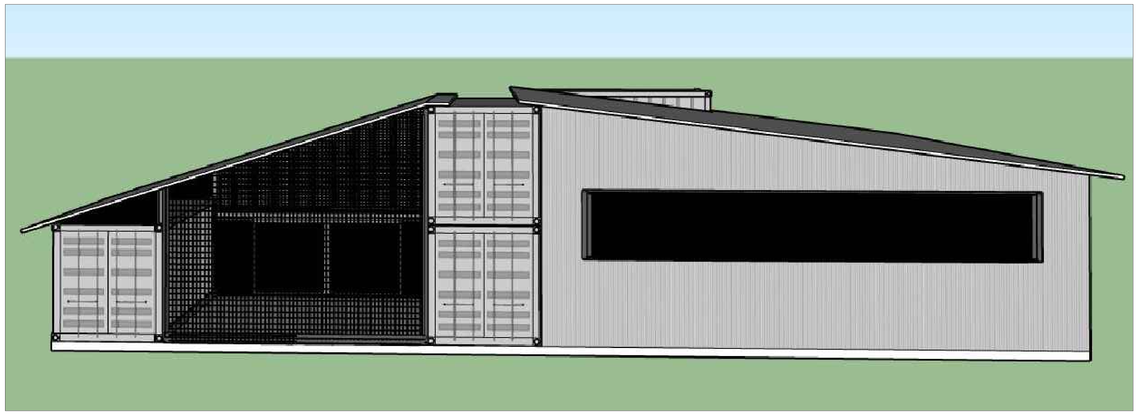

Nomenclature des pièces

N°	Désignations	QTE
1	Ouverture coulissante 3.00ml en 2 tenants de chaque côté	1
2	Ouverture pour fenêtre dimension à déterminer	4
3	Ouverture pour porte	4
4	Plan de travail avec une largeur de 0.75ml + étagère de 0.50ml de profondeur à 2.50ml de haut	2
5	Prise murale	10
6	Eclairage	12
7	Plan de travail avec une largeur de 1.00ml + étagère de 0.50ml de profondeur à 2.50ml de haut	2
8	Bac inox raccord DSH à prévoir	1
9	Démonte pneu 1.00ml x 1.00ml raccordé à l'air comprimé et l'électricité	1
10	Presse hydraulique 1.00ml x 2.00ml raccordée à l'air comprimé et l'électricité	1
11	Compresseur fixe 1.00ml x 2.00ml réseau d'air comprimé du compresseur au démonte pneu	1
12	Pont levant 3.20ml x 5.10ml raccord triphasé	1
13	Ouverture coulissante 4.00ml en 2 tenants du même côté	1
14	Etagère de stockage des pièces avec une une largeur de 0.60ml et une hauteur de 4.00ml avec 0.70ml d'espacement en hauteur	4
15	Ouverture coulissante 4.00ml en 2 tenants de chaque côté	1
16	Sanitaire + douche + vestiaire raccord EU à prévoir	1
17	Escalier métallique	2

Légende

- Réseau EU PVC CR8 Ø200
- Regard 0.80m x 0.80m - couronnement fonte C250
- Regard 0.80m x 0.80m - couronnement grille plate
- Réseau AEP PVCR Ø32
- Tranche conditionnelle
- Existant

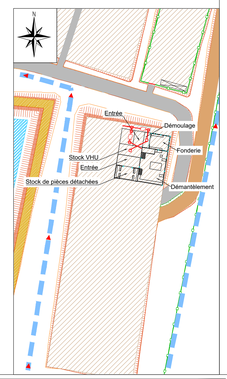

MAITRE D'OUVRAGE

En partenariat avec :
RÉPUBLIQUE FRANÇAISE
Liberté
Égalité
Fraternité
AFD AGENCE FRANÇAISE DE DÉVELOPPEMENT
PROE
SWAP Sustainable Waste Actions in the Pacific

OPERATION :

" Mission de maîtrise d'ouvrage pour la conception d'une installation de valorisation des déchets métalliques à Wallis "

Vue en plan et faces 3D

Date	Indice	Nature de la modification
Septembre 2025	01	Emission initiale
.....	....	.....
.....	....	.....
.....	....	.....

ESQ | APS | PL | APD | PRO | DCE | EXE | DOE

cereg WALLIS & FUTUNA

THETIS
BP 145 Mata'Utu - 98600 Wallis Uvea
Tel : (681) 72.29.52 Mob: (681) 82.29.52
email: thetisaf@mail.wf

Plan n° : **02**
Indice : **01**
Affaire n° : **TWF-2023-008**
Date : **Septembre 2025**
Etabli par : **DD**
Validé par : **BF**
Echelle : **1/50°**

Ce plan est la propriété de Thétis ingenierie, toute utilisation ou reproduction, même partielle est interdite sans approbation préalable.