

TABLEAU DES SURFACES RDC	
Usage	Surface
BUREAU PORT	14,7
BUREAU REGIE	14,7
BUREAU PORT	14,7
Dég. 02	7,6
Dég. 03	4,4
LOCAL Tech.	3,7
LOCAL Poubelles	8,0
MAGASIN	45,1

LISTE DES DESSINS		Echelle	
Dessin	Description	1/500	1/100
APD.01	REZ DE CHAUSSEE	1/500	1/100
COUP.01	COUPURE	1/500	1/100
COUP.02	COUPURE	1/500	1/100
POLYNESIE FRANCAISE - ILE DE TAHITI
MOTU UTA - COMMUNE DE PAPEETE

Bâtiment BIOSECURITE

Ministère de l'Agriculture - EAC

Demande de permis de construire








30/04/13



DPC.02


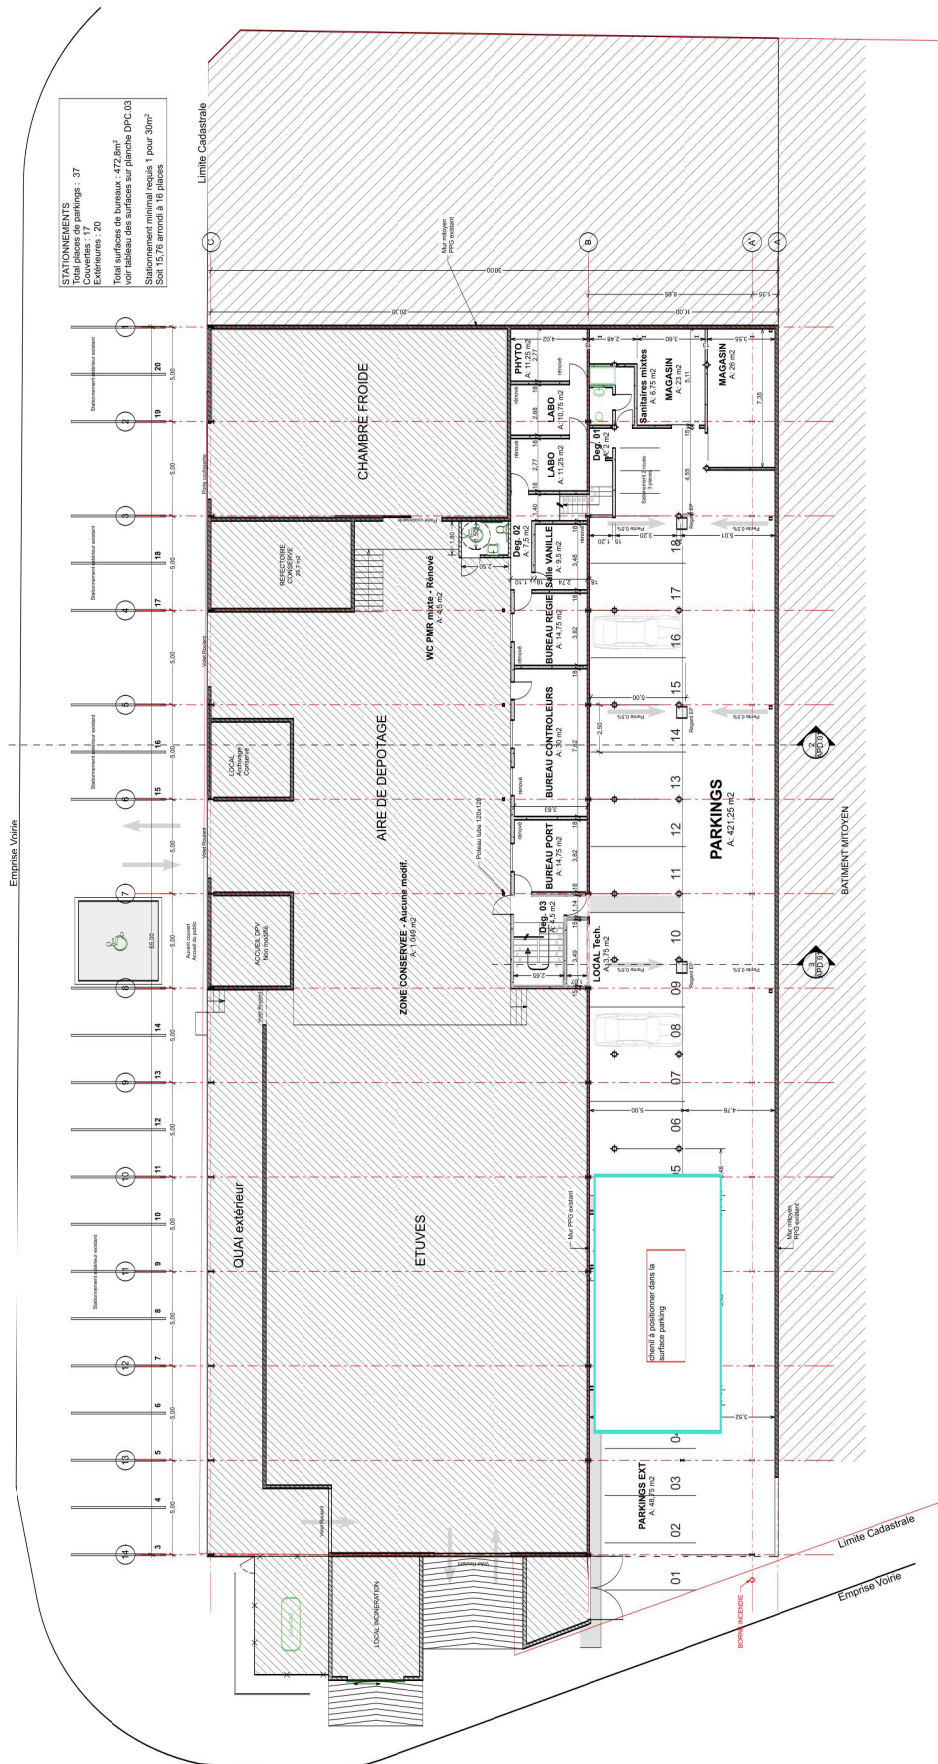

Plan du REZ DE CHAUSSEE 1:100

TABLEAU DES SURFACES DE bureaux	
Etage	Surface
REZ	346,9 m ²
BUREAU CONTROLEURS	30,0
BUREAU PORT	14,7
BUREAU REGIE	14,7
SECRETARIA	5,5
1er Etage	89,2 m ²
BUREAU 01	19,8
BUREAU 02	20,8
BUREAU 03	20,8
BUREAU 04	14,5
BUREAU 05	14,4
BUREAU 06	14,3
BUREAU 07	14,5
BUREAU 08	14,5
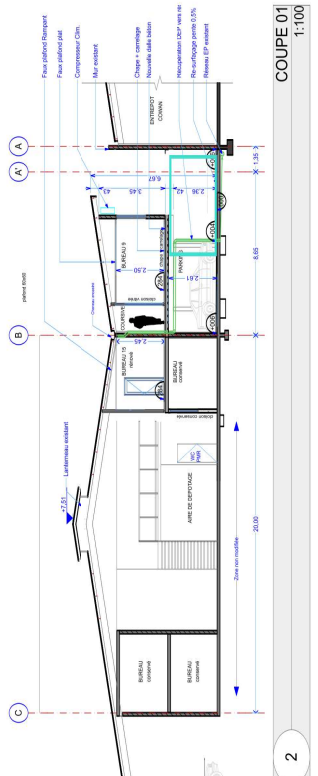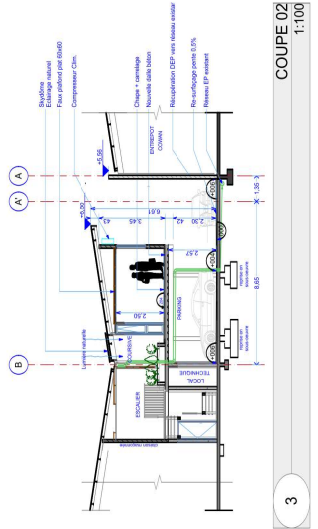

1

2